ΕΦΗΜΕΡΙΣ ΤΗΣ ΚΥΒΕΡΝΗΣΕΩΣ

ΤΗΣ ΕΛΛΗΝΙΚΗΣ ΔΗΜΟΚΡΑΤΙΑΣ

ΤΕΥΧΟΣ ΑΝΑΓΚΑΣΤΙΚΩΝ ΑΠΑΛΛΟΤΡΙΩΣΕΩΝ ΚΑΙ ΠΟΛΕΟΔΟΜΙΚΩΝ ΘΕΜΑΤΩΝ **Αρ. Φύλλου 123**

13 Απριλίου 2010

ΠΕΡΙΕΧΟΜΕΝΑ

ΑΠΟΦΑΣΕΙΣ

ΑΠΟΦΑΣΕΙΣ

Αριθμ. 1987 (1)

Άρση και επανεπιβολή απαλλοτρίωσης με τροποποίηση του εγκεκριμένου ρυμοτομικού σχεδίου του Δήμου Αθηναίων, σε τμήμα του Ο.Τ. 138α (περ. 89) μεταξύ των οδών Δαιμονογιάννη, Τσουδερού, Ανωνύμου και Παπαναστασίου και τροποποίηση του εγκ/νου ρ. σχεδίου με χαρακτηρισμό των οδών Τσουδερού, Δαιμονογιάννη και Ανωνύμου ως πεζοδρόμων.

Ο ΝΟΜΑΡΧΗΣ ΑΘΗΝΩΝ

Έχοντας υπόψη:

1. Τις διατάξεις του αρ. 90 του Κώδικα Νομοθεσίας για την Κυβέρνηση και τα Κυβερνητικά όργανα του Π.Δ.63/2005 (ΦΕΚ 98Α).

2. Τις διατάξεις των ιδρυτικών νόμων της Νομαρχιακής αυτοδιοίκησης: Ν. 2218/94 (ΦΕΚ 90 Α'/94) και Ν. 2240/94 ΦΕΚ 153 Α'/94).

3. Τις διατάξεις του Π.Δ/τος 30/96 (ΦΕΚ 21 Α'/96) «Κώδικας Νομαρχιακής Αυτοδιοίκησης», όπως τροποποιήθηκε και ισχύει.

4. Τον Οργανισμό Εσωτερικής Οργάνωσης και Λειτουργίας των Υπηρεσιών της Νομαρχίας Αθηνών, όπως τροποποιήθηκε και ισχύει με τις υπ' αρ. 127/2009 και οικ.10063/04.09.2009 αποφάσεις του Νομαρχιακού Συμβουλίου Αθηνών (ΦΕΚ 1636 Β'/07.08.2009 και ΦΕΚ 1918 Β'/08.09.2009) αντίστοιχα.

5. Την με αριθμό πρωτ.οικ.547/18.01.2010 απόφαση Νομάρχη Αθηνών περί ορισμού Αντινομαρχών- Προέδρων Νομαρχιακών Επιτροπών.

6. Την με αριθμό πρωτ. οικ. 1074/2.2010417/14.01.09 απόφαση Νομάρχη Αθηνών «περί μεταβίβασης αρμοδιοτήτων» όπως τροποποιήθηκε και ισχύει.

7. Τη συγκρότηση του Σ.Χ.Ο.Π.Ν.Κ.Τ. σύμφωνα με την 168α/2008 (ορθή επανάληψη) απόφαση Νομαρχιακού Συμβουλίου Αθηνών όπως τροποποιήθηκε και ισχύει με τις υπ' αρ. 2027/16.07.2009 και 11383/09.10.2009 αποφάσεις Νομάρχη Αθηνών.

8. Τις διατάξεις του Ν.Δ/τος της 17/07/23, όπως μεταγενέστερα τροποποιήθηκαν και συμπληρώθηκαν και ειδικότερα τα άρθρα 3 και 70.

9. Τις διατάξεις του Ν. 1577/85 (ΦΕΚ 240 Α') και ειδικότερα του άρθρου 34.

10. Τις διατάξεις του κώδικα Βασικής Πολεοδομικής Νομοθεσίας (ΦΕΚ 580 Δ'/99) και ειδικότερα τα άρθρα 152 παρ. 6, 154.

11. Τις διατάξεις των ιδρυτικών νόμων της Νομαρχιακής αυτοδιοίκησης: Ν. 2218/94 (ΦΕΚ 90 Α'/94) και Ν. 2240/94 (ΦΕΚ 153 Α'/94).

12. Τις διατάξεις του αρ. 90 του Κώδικα Νομοθεσίας για την Κυβέρνηση και τα Κυβερνητικά όργανα, του Π.Δ.63/2005 (ΦΕΚ 98 Α').

13. Τις διατάξεις του Ν. 2882/2001 (ΦΕΚ 17 Α'/01) «Κώδικας Αναγκαστικών Απαλλοτριώσεων» και του Ν. 2985/2002 (ΦΕΚ 18 Α'/02).

14. Τις διατάξεις του άρθρου 11 παρ. 5 του Ν. 3212/2003 (ΦΕΚ 308 Α'/03).

15. Τις διατάξεις του άρθρου 29 του Ν. 2831/2000 (ΦΕΚ 140 Α') όπως αντικαταστάθηκαν από το άρθρο 10 του Ν. 3044/26.08.02 (ΦΕΚ 197 Α').

16. Τη συγκρότηση των Σ.Χ.Ο.Π. των Δ/νσεων Πολεοδομίας με την 34/30.05.02 απόφαση Νομαρχιακού Συμβουλίου Αθηνών όπως τροποποιήθηκε και ισχύει με την 168α/28.08.2008 Απόφαση.

15. Την υπ' αρ. 3269/1997 απόφαση του Πολυμελούς Πρωτοδικείου Αθηνών για την απόδοση της έκτασης στους ενδιαφερόμενους πολίτες.

16. Την υπ' αρ. 9743/2000 απόφαση του Εφετείου Αθηνών με την οποίαν επικυρώνει την 3269/1997 απόφαση.

17. Την υπ' αρ. 582/2002 απόφαση του Αρείου Πάγου με την οποίαν απορρίπτει την αίτηση του Δήμου για αναίρεση της 9743/2000 απόφασης.

18. Το Διάταγμα Ρυμοτομίας του Δήμου Αθηναίων από 05/01/1973 (ΦΕΚ 11 Δ'/1973).

19. Το εγκεκριμένο Γ.Π.Σ. του Δήμου Αθηναίων (ΦΕΚ 80 Δ'/1988, ΦΕΚ 533 Δ'/1996, ΦΕΚ 730 Δ'/2004).

20. Τις υπ' αρ. 1323/2002, 270/2009 και 2119/2009 αποφάσεις του Δ. Αθηναίων με τις οποίες γνωμοδότησε επί του θέματος α) για την άρση και την επανεπιβολή του από 05/01/1973 Β.Δ. (ΦΕΚ 11 Δ'/1973) στο Ο.Τ.138α (περ. 89) στο Χώρο με στοιχεία ΑΒΓΔΑ, μεταξύ των οδών Δαιμονογιάννη, Τσουδερού, Ανωνύμου και Παπαναστασίου β) την τροποποίηση του ρυμ. σχεδίου σε τμήμα του ιδίου Ο.Τ. για τον χαρακτηρισμό οδών ως πεζοδρόμων, όπως αυτά φαίνονται σε διάγραμμα κλ. 1:500 που συνοδεύει τις 270/2009 και 2119/2009 πράξεις του Δ. Αθηναίων, γ) Το γεγονός ότι καθορίσθηκε η προσωρινή τιμή μονάδος αποζημίωσης της απαλλοτρίωσης με την απόφαση 1141/1974 Μονομελούς Πρωτοδικείου Αθηνών, χωρίς να ολοκληρωθεί η διαδικασία, δ) Το γεγονός ότι στον κωδικό Κ.Α. 7121.001 Φ10 «απαλλοτριώσεις κτιρίων - Εγκαταστάσεις κτιρίων - τεχνικών έργων» έχει εγγραφεί το ποσόν των 2.010.700,00 ευρώ σε βάρος του προϋπολογισμού του Δ. Αθηναίων, ε) Το γεγονός ότι εστάλησαν τα φύλλα υπολογισμού αντικειμενικής αξίας για το έτος 2008 η οποία παραμένει η ίδια και για τα έτη 2009 και 2010, σύμφωνα με το με αρ. πρ. 260944/21.12.2009 έγγραφο του Δ. Αθηναίων, ζ) Την υπ' αρ. 270/2009 απόφαση του Δ. Αθηναίων με την οποίαν απορρίπτει 3 ενστάσεις και αποδέχεται μερικώς άλλες 3 ενστάσεις.

21. Την υπ' αρ. 2 πράξη της 2ης συνεδρίασης από 04/02/2010 ομόφωνης γνωμοδότησης του Σ.Χ.Ο.Π.Ν.Α.

22. Τα νόμιμα δικαιολογητικά που περιέχονται στο φάκελο. Και επειδή:

Σύμφωνα με την υπ' αρ. 19594/2009/20.01.2010 εισήγηση του Τμήματος Πολεοδομικού Σχεδιασμού, της Δ/νσης Πολεοδομίας Κεντρικού Τομέα προς το Σ.Χ.Ο.Π.Ν.Α., πρέπει να γίνει δεκτή η άρση και επανεπιβολή της απαλλοτρίωσης με τροποποίηση του εγκεκριμένου ρυμοτομικού σχεδίου σε τμήμα του Ο.Τ. 138α (περ. 89) του Δ. Αθηναίων,

α) Ο Δ. Αθηναίων γνωμοδότησε επί του θέματος για την άρση και την επανεπιβολή της απαλλοτρίωσης και την τροποποίηση του σχεδίου σε τμήμα του Ο.Τ. 138α (περ. 89) με τις υπ' αρ. 1323/2002, 270/2009 και 2119/2009 αποφάσεις του, όπως αυτό φαίνεται σε τοπογραφικό διάγραμμα κλ. 1:500 με τα στοιχεία ΑΒΓΔΑ που συνοδεύει τις 270/2009 και 2110/2009 πράξεις.

β) Στάλθηκαν τα φύλλα υπολογισμού με το ποσό που βαρύνουν τον κωδικό του Δήμου και η εγγραφή αυτού στον προϋπολογισμό του τρέχοντος έτους 2010.

γ) Πληρούνται οι προϋποθέσεις του Κώδικα Αναγκαστικών. Απαλλοτριώσεων Ν. 2882/2001 όπως τροποποιήθηκε με τον Ν. 2985 (ΦΕΚ 18 Α'/2002) και αυτών που τίθενται από την πάγια νομολογία του Σ.τ.Ε. (Σ.τ.Ε. 3284/86, 3805/87, 3311/89, 5905/95, 3642/98, κ.ά.).

Σύμφωνα με την με αρ. 2 πράξη της 2ης συνεδρίασης της 04/02/2010 ομόφωνης γνωμοδότησης του Σ.Χ.Ο.Π.Ν.Α. Κεντρικού Τομέα, αυτό γνωμοδοτεί ομόφωνα για την άρση και επανεπιβολή της απαλλοτρίωσης με τροποποίηση του εγκ/νου ρυμοτομικού σχεδίου σε τμήμα του Ο.Τ. 138α (περ. 89) του Δήμου Αθηναίων και την τροποποίηση του εγκ/νου ρ. σχεδίου στο ίδιο Ο.Τ. για την πεζοδρόμηση οδών, για τους λόγους που αναφέρονται στην εισήγηση του Τμήματος Πολεοδομικού Σχεδιασμού, αποφασίζουμε:

Α) Την άρση και επανεπιβολή της ρυμοτομικής απαλλοτρίωσης με τροποποίηση του εγκεκριμένου ρυμοτομικού σχεδίου του Δήμου Αθηναίων, στο Ο.Τ. 138α (περ. 89) μεταξύ των οδών Δαιμονογιάννη, Τσουδερού, Ανωνύμου και Παπαναστασίου με τον χαρακτηρισμό αυτού ως κοινοχρήστου χώρου και Β) την τροποποίηση του εγκ/νου ρ.σχεδίου με χαρακτηρισμό των οδών Τσουδερού, Δαιμονογιάννη και Ανωνύμου ως πεζοδρόμων, όπως αυτά φαίνονται σε τοπ. διάγραμμα που συνοδεύει τις 270/2009 και 2119/2009 πράξεις του Δ. Αθηναίων κλ. 1:500 και την παρούσα εισήγηση και στο οποίο εξειδικεύεται ο κοινόχρηστος χώρος ως πράσινο.

Η ισχύς της απόφασης αυτής αρχίζει από την ημερομηνία δημοσίευσής της στην Εφημερίδα της Κυβερνήσεως.

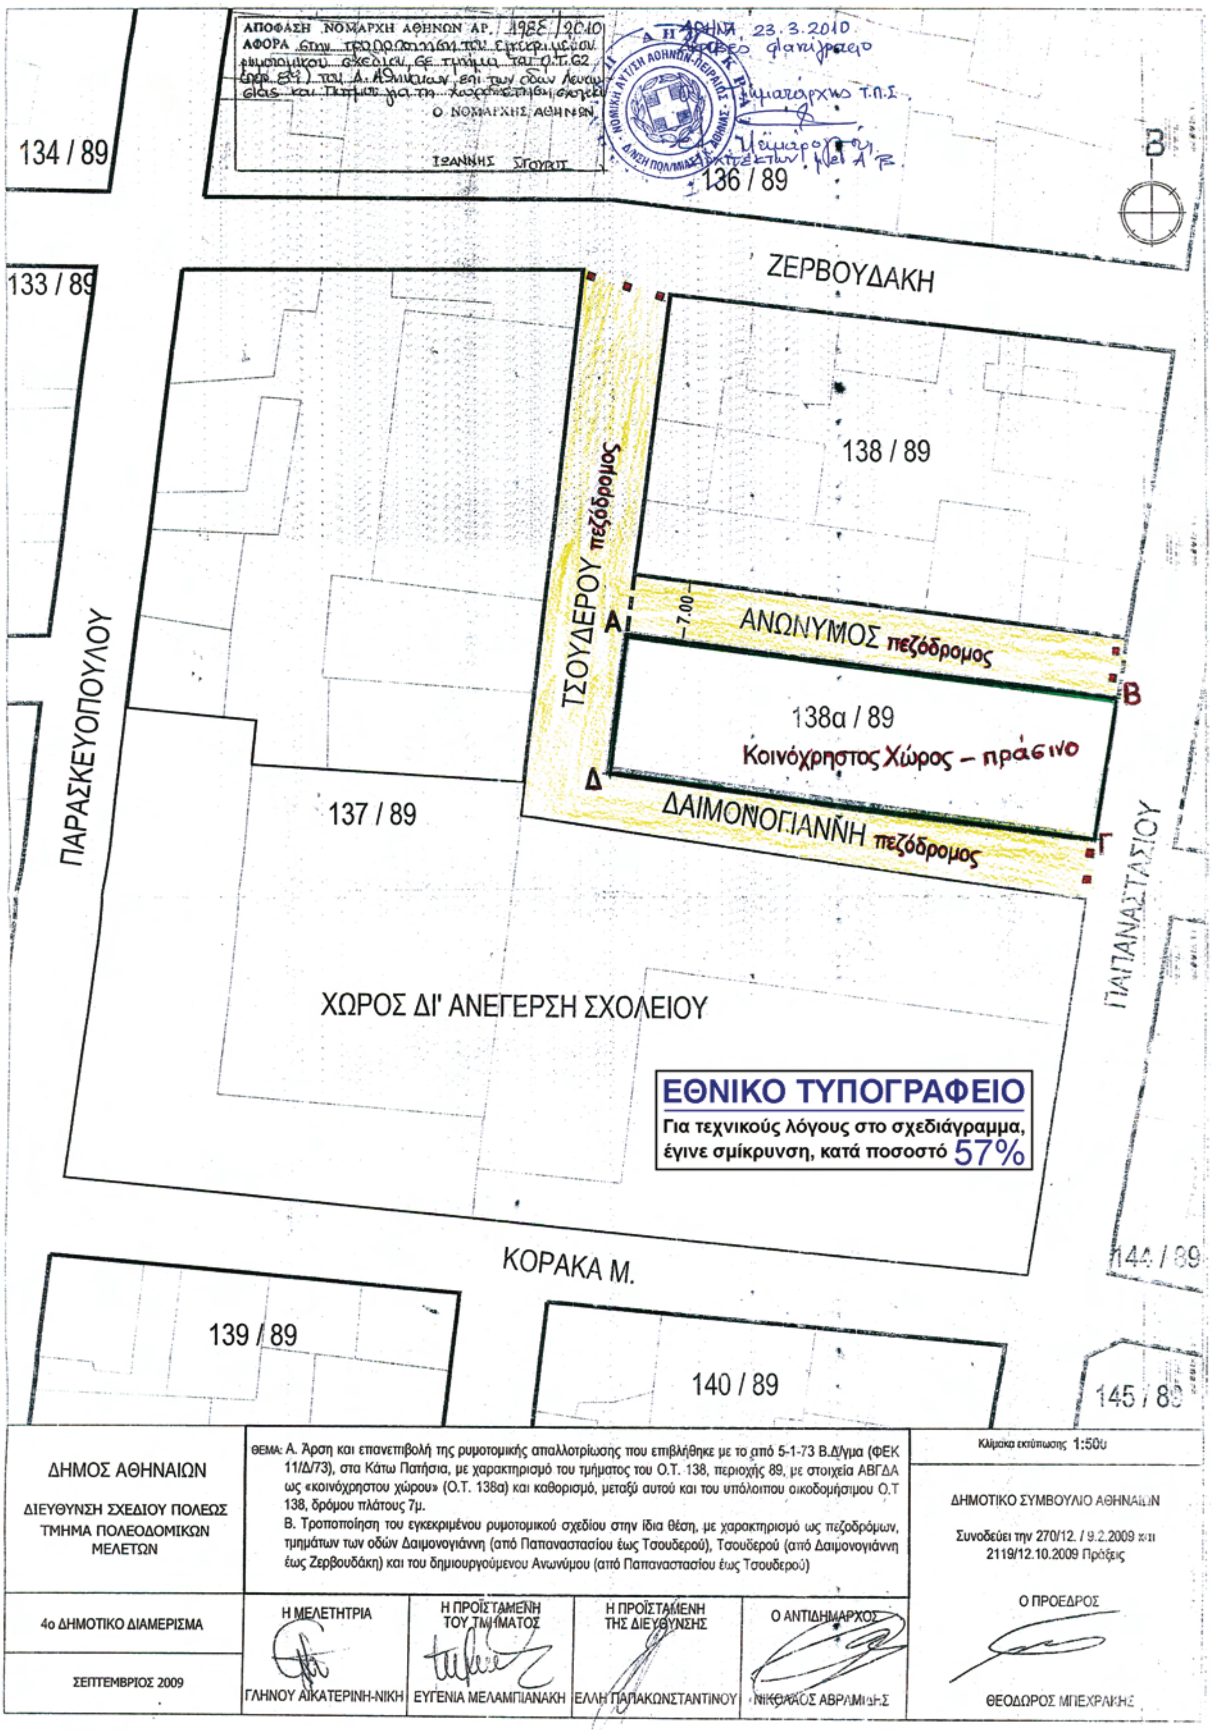
Επιτρέπεται η υποβολή προσφυγής στον Γενικό Γραμματέα Περιφέρειας, μόνο για παράβαση Νόμου σύμφωνα με τις διατάξεις του άρθρου 69 του Π.Δ. 30/96 (ΦΕΚ 21 Α'/96) όπως τροποποιήθηκε και ισχύει σε προθεσμία 30 ημερών από τη δημοσίευσή της στην εφημερίδα της Κυβερνήσεως.

Η απόφαση αυτή να δημοσιευθεί στην Εφημερίδα της Κυβερνήσεως.

Αθήνα, 12 Μαρτίου 2010

Ο Νομάρχης

ΙΩΑΝΝΗΣ ΣΓΟΥΡΟΣ


ΑΠΟΦΑΣΗ ΝΟΜΑΡΧΗ ΑΘΗΝΩΝ ΑΡ.
ΑΦΟΡΑ
Ο ΝΟΜΑΡΧΗΣ ΑΘΗΝΩΝ
ΙΩΑΝΝΗΣ ΣΓΟΥΡΟΣ
134 / 89
136 / 89
ΖΕΡΒΟΥΔΑΚΗ
133 / 89
138 / 89
ΤΣΟΥΔΕΡΟΥ πεζόδρομος
ΑΝΩΝΥΜΟΣ πεζόδρομος
7.00
Α
Β
Γ
Δ
138α / 89
Κοινόχρηστος Χώρος – πράσινο
ΔΑΙΜΟΝΟΓΙΑΝΝΗ πεζόδρομος
ΠΑΡΑΣΚΕΥΟΠΟΥΛΟΥ
ΠΑΠΑΝΑΣΤΑΣΙΟΥ
137 / 89
ΧΩΡΟΣ ΔΙ' ΑΝΕΓΕΡΣΗ ΣΧΟΛΕΙΟΥ
ΕΘΝΙΚΟ ΤΥΠΟΓΡΑΦΕΙΟ
Για τεχνικούς λόγους στο σχεδιάγραμμα, έγινε σμίκρυνση, κατά ποσοστό 57%
ΚΟΡΑΚΑ Μ.
144 / 89
139 / 89
140 / 89
145 / 89
ΔΗΜΟΣ ΑΘΗΝΑΙΩΝ
ΔΙΕΥΘΥΝΣΗ ΣΧΕΔΙΟΥ ΠΟΛΕΩΣ
ΤΜΗΜΑ ΠΟΛΕΟΔΟΜΙΚΩΝ ΜΕΛΕΤΩΝ
ΘΕΜΑ: Α. Άρση και επανεπιβολή της ρυμοτομικής απαλλοτρίωσης που επιβλήθηκε με το από 5-1-73 Β.Δ/γμα (ΦΕΚ 11/Δ/73), στα Κάτω Πατήσια, με χαρακτηρισμό του τμήματος του Ο.Τ. 138, περιοχής 89, με στοιχεία ΑΒΓΔΑ ως «κοινόχρηστου χώρου» (Ο.Τ. 138α) και καθορισμό, μεταξύ αυτού και του υπόλοιπου οικοδομήσιμου Ο.Τ 138, δρόμου πλάτους 7μ.
Β. Τροποποίηση του εγκεκριμένου ρυμοτομικού σχεδίου στην ίδια θέση, με χαρακτηρισμό ως πεζοδρόμων, τμημάτων των οδών Δαιμονογιάννη (από Παπαναστασίου έως Τσουδερού), Τσουδερού (από Δαιμονογιάννη έως Ζερβουδάκη) και του δημιουργούμενου Ανωνύμου (από Παπαναστασίου έως Τσουδερού)
Κλίμακα εκτύπωσης 1:500
ΔΗΜΟΤΙΚΟ ΣΥΜΒΟΥΛΙΟ ΑΘΗΝΑΙΩΝ
Συνοδεύει την 270/12. / 9.2.2009 και 2119/12.10.2009 Πράξεις
4ο ΔΗΜΟΤΙΚΟ ΔΙΑΜΕΡΙΣΜΑ
ΣΕΠΤΕΜΒΡΙΟΣ 2009
Η ΜΕΛΕΤΗΤΡΙΑ
ΓΛΗΝΟΥ ΑΙΚΑΤΕΡΙΝΗ-ΝΙΚΗ
Η ΠΡΟΪΣΤΑΜΕΝΗ ΤΟΥ ΤΜΗΜΑΤΟΣ
ΕΥΓΕΝΙΑ ΜΕΛΑΜΠΙΑΝΑΚΗ
Η ΠΡΟΪΣΤΑΜΕΝΗ ΤΗΣ ΔΙΕΥΘΥΝΣΗΣ
ΕΛΛΗ ΠΑΠΑΚΩΝΣΤΑΝΤΙΝΟΥ
Ο ΑΝΤΙΔΗΜΑΡΧΟΣ
ΝΙΚΟΛΑΟΣ ΑΒΡΑΜΙΔΗΣ
Ο ΠΡΟΕΔΡΟΣ
ΘΕΟΔΩΡΟΣ ΜΠΕΧΡΑΚΗΣ

Αριθμ. 126 (2)

Αναγνώριση κοινοχρήστου αγροτικού δρόμου ως προϋφισταμένου του ’23, αρχομένου από την συναρμογή του με την παράλληλη της Εθνικής οδού, οδό Σχηματαρίου - Χαλκίδας έως τον υποσταθμό της Δ.Ε.Η. της κτηματικής περιφέρειας του Δήμου Σχηματαρίου Βοιωτίας.

Ο ΝΟΜΑΡΧΗΣ ΒΟΙΩΤΙΑΣ

Έχοντας υπόψη:

1. Τις διατάξεις των ιδρυτικών Νόμων της Νομαρχιακής Αυτοδιοίκησης Ν. 2218/94 (ΦΕΚ 90/Α’/94) και Ν. 2240/94 (ΦΕΚ 153/Α’/94).

2. Τις διατάξεις του Π.Δ. 30/96 (ΦΕΚ 21/Α’/96) «Κώδικας Νομαρχιακής Αυτοδιοίκησης» όπως τροποιήθηκε και ισχύει σήμερα.

3. Τα ισχύοντα Όργανα Εσωτερικής Λειτουργίας και Οργάνωσης των υπηρεσιών της Νομαρχίας Βοιωτίας (ΦΕΚ 667/Β’/10.05.04).

4. Την υπ’ αρ. οικ.188/21.01.10 (ΦΕΚ 85/Β’/02.02.10) Απόφαση Νομάρχη Βοιωτίας περί «Περί μεταβίβασης μέρους αρμοδιοτήτων του Νομάρχη στους Αντινομάρχες και εκχώρηση μέρους αρμοδιοτήτων στους Προϊσταμένους των Διευθύνσεων των τμημάτων και λοιπούς υπαλλήλους της Ν.Α. Βοιωτίας».

5. Τις διατάξεις του άρθ. 29^{Α} του Ν. 2831/00 (ΦΕΚ 140/Α’/00) όπως αντικαταστάθηκαν από το άρθρο 10 του Ν. 3044/26.08.02 (ΦΕΚ 197/Α’/02) περί ασκήσεως αρμοδιοτήτων πολεοδομικού σχεδιασμού χρηματικές προκαταβολές από τους ιδιοκτήτες των περιοχών που πρόκειται να ενταχθούν στα ρυμοτομικά σχέδια.

6. Το Ν. 1032/80 (ΦΕΚ 57 Α’/80) περί σύστασης Υ.Χ.Ο.Π.

7. Το Ν.Δ. 1558/85 (ΦΕΚ 137 Α’/26.07.85) F^{o} Κεφάλαιο Δ’ άρθρα 23 και 24 περί σύστασης Υ.ΠΕ.ΧΩ.Δ.Ε.

8. Τις διατάξεις των άρθρων 31 μέχρι 38 και 42 μέχρι 48 του από 17/07/23 Ν.Δ. περί σχεδίων πόλεων και κωμοπόλεων όπως μέχρι σήμερα τροποποιήθηκαν και συμπληρώθηκαν καθώς και κάθε άλλη σχετική διάταξη.

9. Τα άρθρα 21 και 22 του Π.Δ. 63/2005 (ΦΕΚ 98/Α’/22.04.05) Κωδικοποίηση της Νομοθεσίας για την Κυβέρνηση και τα Κυβερνητικά όργανα.

10. Τις διατάξεις του άρθρου 21 του Ν.Δ. της 03/04/29 περί Γ.Ο.Κ. ΦΕΚ 115/Α’/22.04.29 που διατηρήθηκαν με το άρθρο 31 § 3 του Ν. 1577/85 περί Γ.Ο.Κ.

11. Τις διατάξεις των 1/61, 8/75, 84/00, 43511/161/88 και της 29454/03 εγκυκλίων του ΥΠΕΧΩΔΕ.

12. Την εγκύκλιο 6/05.05.06 του ΥΠΕΧΩΔΕ περί αρμοδιοτήτων Πολεοδομικού Σχεδιασμού.

13. Το Π.Δ. 481/Δ/97 έγκρισης πολεοδομικής μελέτης του Οικισμού Σχηματαρίου.

14. Την 3103 Απ. Νομ. Βοιωτίας περί κυρώσεως της πράξης εφαρμογής του Οικισμού Σχηματαρίου.

15. Την 2323/03.04.09 βεβαίωση του Δήμου Σχηματαρίου Βοιωτίας.

16. Το άρθρο 20 του Ν.Δ. 17/07/23 περί αναγνωρίσεως οδών προϋφισταμένων του έτους 1923.

17. Το Π.Δ. 24/05/85 (ΦΕΚ 270/Δ’/85) όπως τροποποιήθηκε με το άρθρο 10 παράγ. 1 του Ν. 3212/03.

18. Το υπ’ αρ. 1256/01.03.05 έγγραφο του ΥΠΕΧΩΔΕ περί διευκρίνησης του παραπάνω Π.Δ./85.

19. Την από 22/12/09 εισήγηση της Δ/νσης Χ.Ο.Π. Ν. Βοιωτίας προς το Συμβούλιο Χ.Ο.Π. Ν. Βοιωτίας υπέρ της αναγνώρισης κοινόχρηστου αγροτικού δρόμου ως προϋφισταμένου του ’23, αρχομένου από την συναρμογή του με την παράλληλη της Εθνικής οδού, οδό Σχηματαρίου - Χαλκίδας έως τον υποσταθμό της Δ.Ε.Η. της κτηματικής περιφέρειας του Δήμου Σχηματαρίου Βοιωτίας.

20. Τη σύμφωνη και ομόφωνη με την εισήγηση γνωμοδότηση του Συμβουλίου Χ.Ο.Π. Ν. Βοιωτίας, όπως διατυπώθηκε στο Πρακτικό 3^{ο}, θέμα 5^{ο} της 22/12/09.

Μετά τα παραπάνω, αποφασίζουμε:

Την αναγνώριση του κοινόχρηστου αγροτικού δρόμου ως προϋφισταμένου του έτους 1923, αρχομένου από την συναρμογή του με την παράλληλη της Εθνικής οδού, οδό Σχηματαρίου Χαλκίδας έως τον υποσταθμό της Δ.Ε.Η., της Κτηματικής Περιφέρειας του Δήμου Σχηματαρίου Βοιωτίας, οριζομένου από τα σημεία (1) έως (2) του συνημμένου τοπογραφικού διαγράμματος.

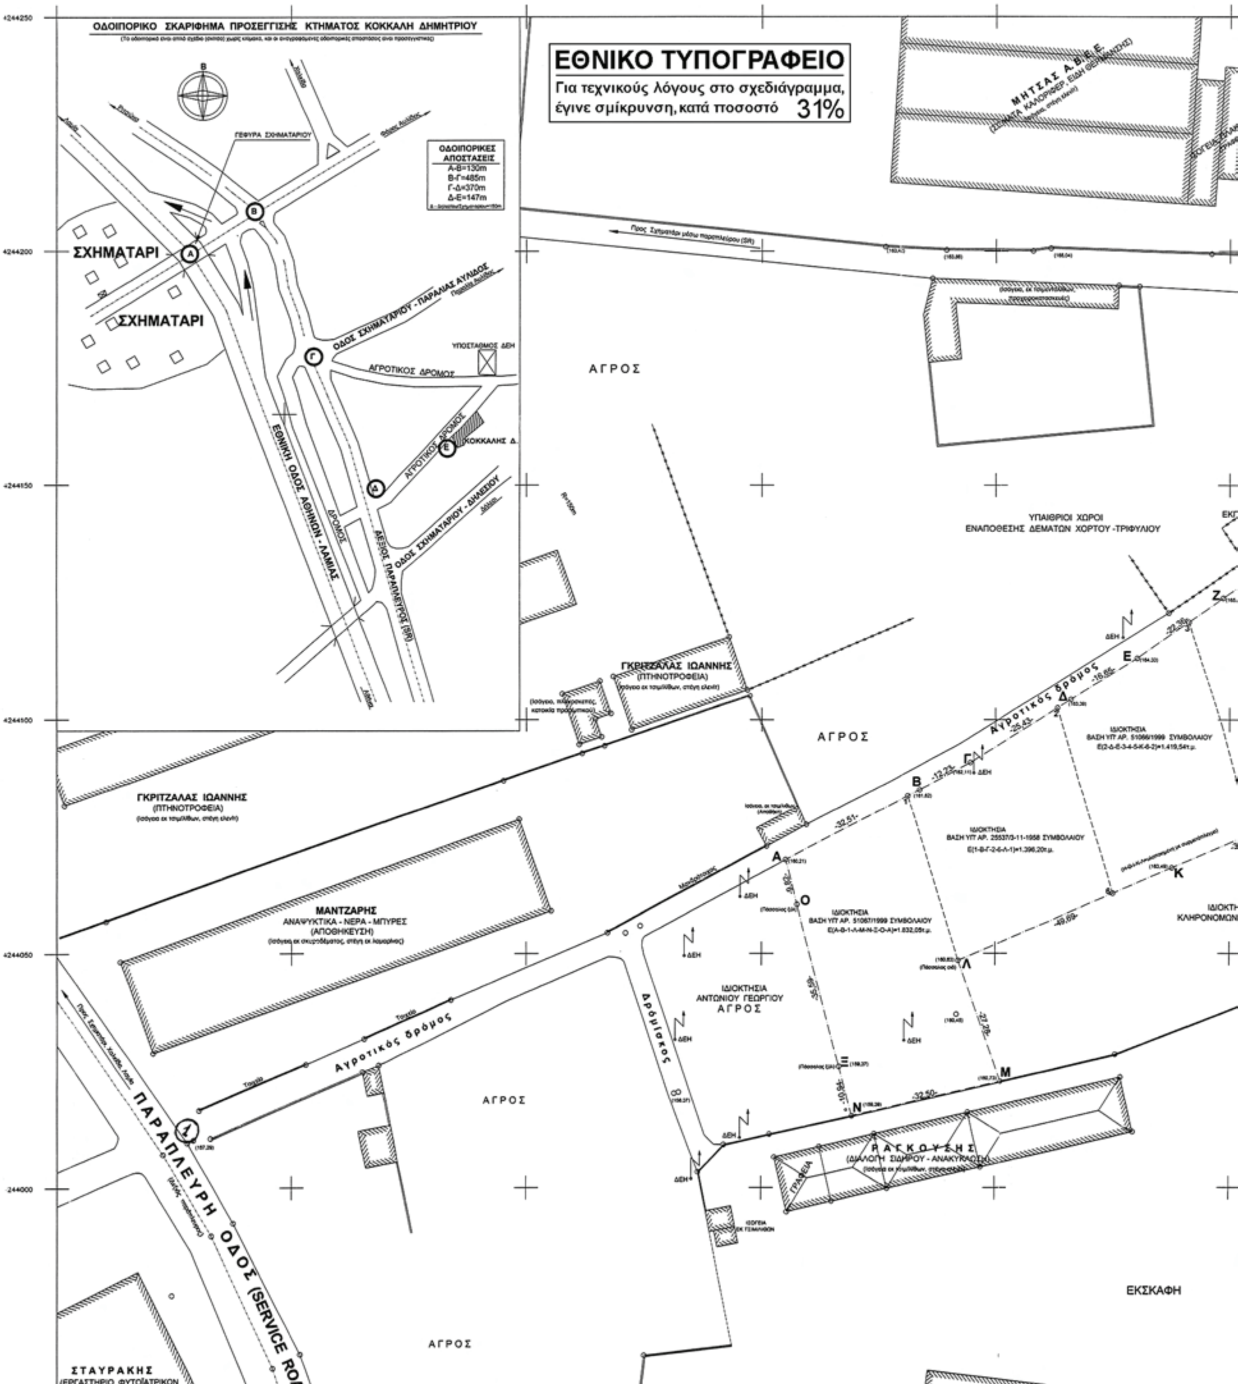
Από τις διατάξεις της παρούσης απόφασης δεν προκαλείται δαπάνη σε βάρος του κρατικού προϋπολογισμού, του προϋπολογισμού της Ν.Α. Βοιωτίας και του προϋπολογισμού του Δήμου Σχηματαρίου Βοιωτίας.

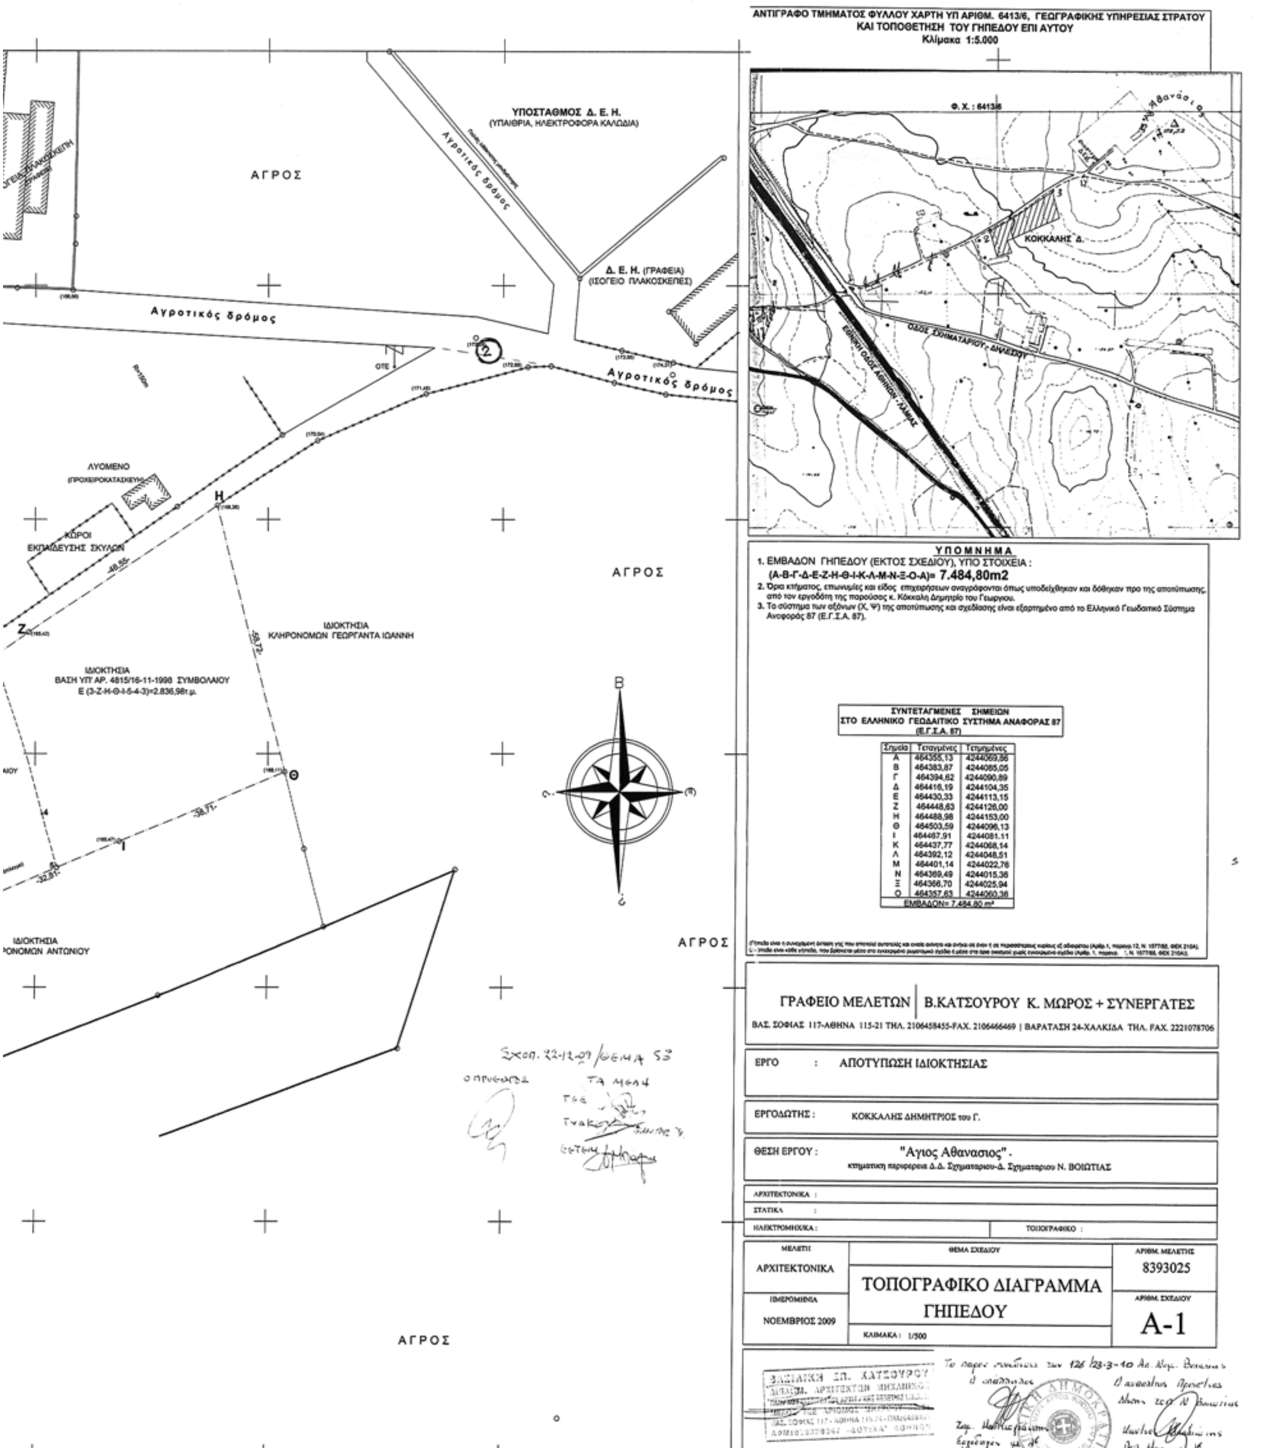
Κατά της παρούσης απόφασης επιτρέπεται σύμφωνα με τον Ν. 2218/94 αρθρ. 18 παρ. 12 Νομαρχιακής Αυτοδιοίκησης η υποβολή προσφυγής προς την Περιφέρεια Στερεάς Ελλάδας για παράβαση Νόμου εντός 30 ημερών από την κοινοποίησή της.

Η απόφαση αυτή να δημοσιευθεί στην Εφημερίδα της Κυβερνήσεως.

Λιβαδειά, 23 Μαρτίου 2010

Με εντολή Νομάρχη
Ο Αντινομάρχης Βοιωτίας
ΓΙΑΝΝΗΣ ΤΣΙΓΑΡΙΔΑΣ


ΕΘΝΙΚΟ ΤΥΠΟΓΡΑΦΕΙΟ
Για τεχνικούς λόγους στο σχεδιάγραμμα, έγινε σμίκρυνση, κατά ποσοστό 31%
ΟΔΟΙΠΟΡΙΚΟ ΣΚΑΡΙΦΗΜΑ ΠΡΟΣΕΓΓΙΣΗΣ ΚΤΗΜΑΤΟΣ ΚΟΚΚΑΛΗ ΔΗΜΗΤΡΙΟΥ
ΟΔΟΙΠΟΡΙΚΕΣ ΑΠΟΣΤΑΣΕΙΣ
Α-Β=130m
Β-Γ=485m
Γ-Δ=370m
Δ-Ε=147m
ΣΧΗΜΑΤΑΡΙ
ΓΕΦΥΡΑ ΣΧΗΜΑΤΑΡΙΟΥ
ΟΔΟΣ ΣΧΗΜΑΤΑΡΙΟΥ - ΠΑΡΑΛΙΑΣ ΑΥΛΙΔΟΣ
ΑΓΡΟΤΙΚΟΣ ΔΡΟΜΟΣ
ΥΠΟΣΤΑΘΜΟΣ ΔΕΗ
ΚΟΚΚΑΛΗΣ Δ.
ΕΘΝΙΚΗ ΟΔΟΣ ΑΘΗΝΩΝ - ΛΑΜΙΑΣ
ΔΕΞΙΟΣ ΠΑΡΑΠΛΕΥΡΟΣ (SR)
ΟΔΟΣ ΣΧΗΜΑΤΑΡΙΟΥ - ΔΗΛΕΣΙΟΥ
ΜΗΤΣΑΣ Α.Β.Ε.Ε.
ΑΓΡΟΣ
ΥΠΑΙΘΡΙΟΙ ΧΩΡΟΙ ΕΝΑΠΟΘΕΣΗΣ ΔΕΜΑΤΩΝ ΧΟΡΤΟΥ -ΤΡΙΦΥΛΙΟΥ
ΓΚΡΙΤΖΑΛΑΣ ΙΩΑΝΝΗΣ (ΠΤΗΝΟΤΡΟΦΕΙΑ)
Αγροτικός δρόμος
ΙΔΙΟΚΤΗΣΙΑ ΒΑΣΗ ΥΠ' ΑΡ. 51066/1999 ΣΥΜΒΟΛΑΙΟΥ
ΙΔΙΟΚΤΗΣΙΑ ΒΑΣΗ ΥΠ' ΑΡ. 25537/3-11-1958 ΣΥΜΒΟΛΑΙΟΥ
ΙΔΙΟΚΤΗΣΙΑ ΒΑΣΗ ΥΠ' ΑΡ. 51067/1999 ΣΥΜΒΟΛΑΙΟΥ
ΙΔΙΟΚΤΗΣΙΑ ΚΛΗΡΟΝΟΜΩΝ
ΜΑΝΤΖΑΡΗΣ ΑΝΑΨΥΚΤΙΚΑ - ΝΕΡΑ - ΜΠΥΡΕΣ (ΑΠΟΘΗΚΕΥΣΗ)
ΙΔΙΟΚΤΗΣΙΑ ΑΝΤΩΝΙΟΥ ΓΕΩΡΓΙΟΥ ΑΓΡΟΣ
Δρόμισκος
ΡΑΓΚΟΥΣΗΣ (ΔΙΑΛΟΓΗ ΣΙΔΗΡΟΥ - ΑΝΑΚΥΚΛΩΣΗ)
ΕΚΣΚΑΦΗ
ΠΑΡΑΠΛΕΥΡΗ ΟΔΟΣ (SERVICE ROAD)
ΣΤΑΥΡΑΚΗΣ (ΕΡΓΑΣΤΗΡΙΟ ΦΥΤΟΪΑΤΡΙΚΩΝ ΠΡΟΪΟΝΤΩΝ)



ΣΥΝΤΕΤΑΓΜΕΝΕΣ ΣΗΜΕΙΩΝ
ΣΤΟ ΕΛΛΗΝΙΚΟ ΓΕΩΔΑΙΤΙΚΟ ΣΥΣΤΗΜΑ ΑΝΑΦΟΡΑΣ 87
(Ε.Γ.Σ.Α. 87)

Σημεία	Τεταγμένες	Τετμημένες
Α	464355,13	4244069,86
Β	464383,87	4244085,05
Γ	464394,62	4244090,89
Δ	464416,19	4244104,35
Ε	464430,33	4244113,15
Ζ	464448,63	4244126,00
Η	464488,98	4244153,00
Θ	464503,59	4244096,13
Ι	464467,91	4244081,11
Κ	464437,77	4244068,14
Λ	464392,12	4244048,51
Μ	464401,14	4244022,76
Ν	464369,49	4244015,36
Ξ	464366,70	4244025,94
Ο	464357,63	4244060,36
ΕΜΒΑΔΟΝ= 7.484,80 m²		

ΕΘΝΙΚΟ ΤΥΠΟΓΡΑΦΕΙΟ

ΕΦΗΜΕΡΙΣ ΤΗΣ ΚΥΒΕΡΝΗΣΕΩΣ

ΠΕΡΙΦΕΡΕΙΑΚΑ ΓΡΑΦΕΙΑ ΠΩΛΗΣΗΣ Φ.Ε.Κ.

ΘΕΣΣΑΛΟΝΙΚΗ - Βασ. Όλγας 227 **23104 23956**
ΠΕΙΡΑΙΑΣ - Ευριπίδου 63 **210 4135228**
ΠΑΤΡΑ - Κορίνθου 327 **2610 638109**
ΙΩΑΝΝΙΝΑ - Διοικητήριο **26510 87215**
ΚΟΜΟΤΗΝΗ - Δημοκρατίας 1 **25310 22858**
ΛΑΡΙΣΑ - Διοικητήριο **2410 597449**
ΚΕΡΚΥΡΑ - Σαμαρά 13 **26610 89122**
ΗΡΑΚΛΕΙΟ - Πεδιάδος 2 **2810 300781**
ΜΥΤΙΛΗΝΗ - Πλ. Κωνσταντινουπόλεως 1 **22510 46654**

ΤΙΜΗ ΠΩΛΗΣΗΣ ΦΥΛΛΩΝ ΤΗΣ ΕΦΗΜΕΡΙΔΟΣ ΤΗΣ ΚΥΒΕΡΝΗΣΕΩΣ

Σε έντυπη μορφή

- Για τα Φ.Ε.Κ. από 1 μέχρι 16 σελίδες σε 1 €, προσαυξανόμενη κατά 0,20 € για κάθε επιπλέον οκτασέλιδο ή μέρος αυτού.
- Για τα φωτοαντίγραφα Φ.Ε.Κ. σε 0,15 € ανά σελίδα.

Σε μορφή DVD/CD

Τεύχος	Ετήσια έκδοση	Τριμηνιαία έκδοση	Μηνιαία έκδοση
Α΄	150 €	40 €	15 €
Β΄	300 €	80 €	30 €
Γ΄	50 €	-	-
Υ.Ο.Δ.Δ.	50 €	-	-
Δ΄	110 €	30 €	-

Τεύχος	Ετήσια έκδοση	Τριμηνιαία έκδοση	Μηνιαία έκδοση
Α.Α.Π.	110 €	30 €	-
Ε.Β.Ι.	100 €	-	-
Α.Ε.Δ.	5 €	-	-
Δ.Δ.Σ.	200 €	-	20 €
Α.Ε. - Ε.Π.Ε. και **Γ.Ε.ΜΗ.**	-	-	100 €

- Η τιμή πώλησης μεμονωμένων Φ.Ε.Κ. σε μορφή cd-rom από εκείνα που διατίθενται σε ψηφιακή μορφή και μέχρι 100 σελίδες, σε 5 € προσαυξανόμενη κατά 1 € ανά 50 σελίδες.
- Η τιμή πώλησης σε μορφή cd-rom/dvd, δημοσιευμάτων μιας εταιρείας στο τεύχος Α.Ε.-Ε.Π.Ε. και Γ.Ε.ΜΗ. σε 5 € ανά έτος.

ΠΑΡΑΓΓΕΛΙΑ ΚΑΙ ΑΠΟΣΤΟΛΗ Φ.Ε.Κ.: Τηλεφωνικά: 210 4071010 - fax: 210 4071010 - internet: http://www.et.gr

ΕΤΗΣΙΕΣ ΣΥΝΔΡΟΜΕΣ Φ.Ε.Κ.

Τεύχος	Έντυπη μορφή	Ψηφιακή Μορφή
Α΄	225 €	190 €
Β΄	320 €	225 €
Γ΄	65 €	Δωρεάν
Υ.Ο.Δ.Δ.	65 €	Δωρεάν
Δ΄	160 €	80 €
Α.Α.Π.	160 €	80 €
Ε.Β.Ι.	65 €	33 €

Τεύχος	Έντυπη μορφή	Ψηφιακή Μορφή
Α.Ε.Δ.	10 €	Δωρεάν
Α.Ε. - Ε.Π.Ε. και **Γ.Ε.ΜΗ.**	2.250 €	645 €
Δ.Δ.Σ.	225 €	95 €
Α.Σ.Ε.Π.	70€	Δωρεάν
Ο.Π.Κ.	-	Δωρεάν
Α΄+ Β΄+ Δ΄ + Α.Α.Π.	-	450 €

- Το τεύχος Α.Σ.Ε.Π. (έντυπη μορφή) θα αποστέλλεται σε συνδρομητές ταχυδρομικά, με την επιβάρυνση των 70 €, ποσό το οποίο αφορά τα ταχυδρομικά έξοδα.
- Για την παροχή πρόσβασης μέσω διαδικτύου σε Φ.Ε.Κ. προηγουμένων ετών και συγκεκριμένα στα τεύχη: **α)** Α, Β, Δ, Α.Α.Π., Ε.Β.Ι. και Δ.Δ.Σ., η τιμή προσαυξάνεται, πέραν του ποσού της ετήσιας συνδρομής του 2007, κατά 40 € ανά έτος και ανά τεύχος και **β)** για το τεύχος Α.Ε.-Ε.Π.Ε. & Γ.Ε.ΜΗ., κατά 60 € ανά έτος παλαιότητας.

* Η καταβολή γίνεται σε όλες τις Δημόσιες Οικονομικές Υπηρεσίες (Δ.Ο.Υ.). Το πρωτότυπο διπλότυπο (έγγραφο αριθμ. πρωτ. 9067/28.2.2005 2η Υπηρεσία Επιτρόπου Ελεγκτικού Συνεδρίου) με φροντίδα των ενδιαφερομένων, πρέπει να αποστέλλεται ή να κατατίθεται στο Εθνικό Τυπογραφείο (Καποδιστρίου 34, Τ.Κ. 104 32 Αθήνα).
* Σημειώνεται ότι φωτοαντίγραφα διπλοτύπων, ταχυδρομικές Επιταγές για την εξόφληση της συνδρομής, δεν γίνονται δεκτά και θα επιστρέφονται.
* Οι οργανισμοί τοπικής αυτοδιοίκησης, τα νομικά πρόσωπα δημοσίου δικαίου, τα μέλη της Ένωσης Ιδιοκτητών Ημερησίου Τύπου Αθηνών και Επαρχίας, οι τηλεοπτικοί και ραδιοφωνικοί σταθμοί, η Ε.Σ.Η.Ε.Α., τα τριτοβάθμια συνδικαλιστικά Όργανα και οι τριτοβάθμιες επαγγελματικές ενώσεις δικαιούνται έκπτωσης πενήντα τοις εκατό (50%) επί της ετήσιας συνδρομής (τρέχον έτος + παλαιότητα).
* Το ποσό υπέρ Τ.Α.Π.Ε.Τ. [5% επί του ποσού συνδρομής (τρέχον έτος + παλαιότητα)], καταβάλλεται ολόκληρο (Κ.Α.Ε. 3512) και υπολογίζεται πριν την έκπτωση.
* Στην Ταχυδρομική συνδρομή του τεύχους Α.Σ.Ε.Π. δεν γίνεται έκπτωση.

Πληροφορίες για δημοσιεύματα που καταχωρούνται στα Φ.Ε.Κ. στο τηλ.: 210 5279000.
Φωτοαντίγραφα παλαιών Φ.Ε.Κ.: Μάρνη 8 τηλ.: 210 8220885, 210 8222924, 210 5279050.
Οι πολίτες έχουν τη δυνατότητα ελεύθερης ανάγνωσης των δημοσιευμάτων που καταχωρούνται σε όλα τα τεύχη της Εφημερίδας της Κυβερνήσεως πλην εκείνων που καταχωρούνται στο τεύχος Α.Ε.-Ε.Π.Ε και Γ.Ε.ΜΗ., από την ιστοσελίδα του Εθνικού Τυπογραφείου (www.et.gr).

Οι υπηρεσίες εξυπηρέτησης πολιτών λειτουργούν καθημερινά από 08:00 μέχρι 13:00

15001231304100008

ΑΠΟ ΤΟ ΕΘΝΙΚΟ ΤΥΠΟΓΡΑΦΕΙΟ
ΚΑΠΟΔΙΣΤΡΙΟΥ 34 * ΑΘΗΝΑ 104 32 * ΤΗΛ. 210 52 79 000 * FAX 210 52 21 004
ΗΛΕΚΤΡΟΝΙΚΗ ΔΙΕΥΘΥΝΣΗ: http://www.et.gr – e-mail: webmaster.et@et.gr